


**Foyer - oben**

ca. 36,3 m<sup>2</sup>

**Treppen  
zum Saal**

**Theke**

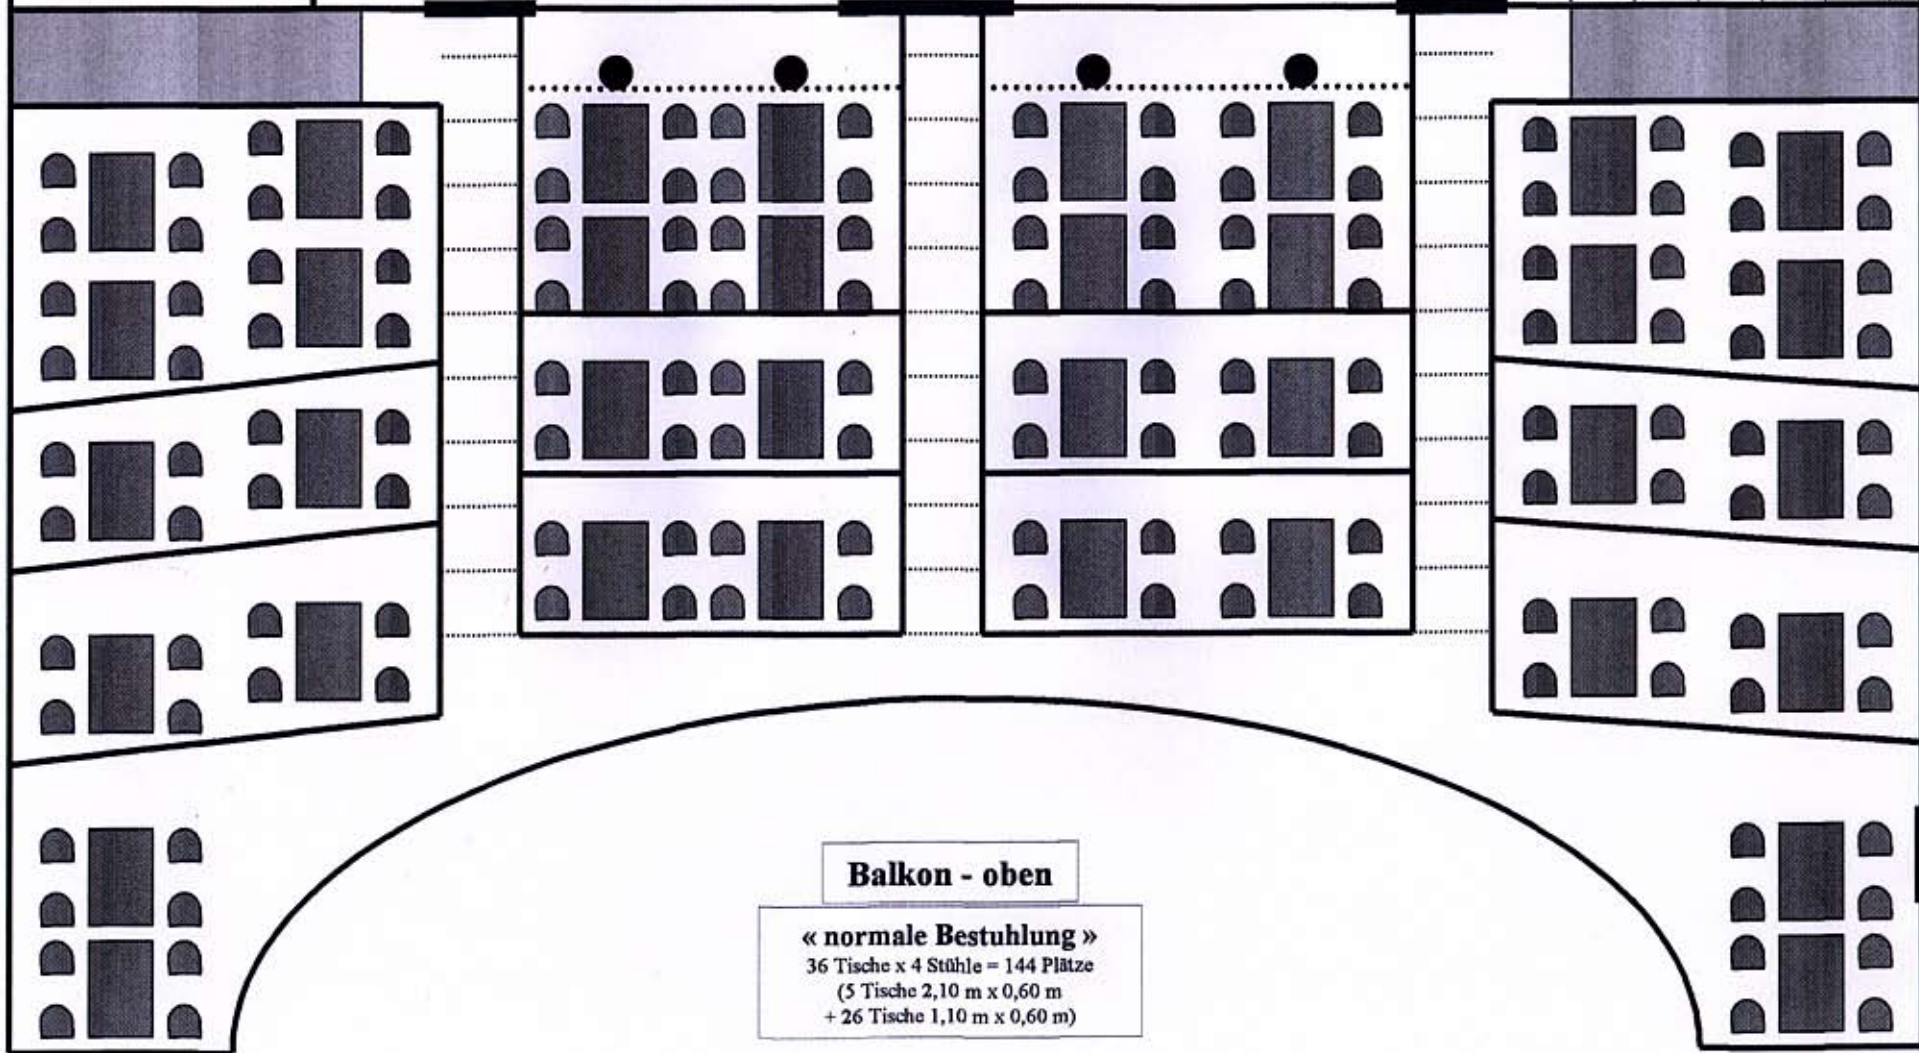

**Balkon - oben**

« normale Bestuhlung »

36 Tische x 4 Stühle = 144 Plätze

(5 Tische 2,10 m x 0,60 m

+ 26 Tische 1,10 m x 0,60 m)